

ΕΦΗΜΕΡΙΣ ΤΗΣ ΚΥΒΕΡΝΗΣΕΩΣ
ΤΗΣ ΕΛΛΗΝΙΚΗΣ ΔΗΜΟΚΡΑΤΙΑΣ

ΕΝ ΑΘΗΝΑΙΣ ΤΗι 23 ΦΕΒΡΟΥΑΡΙΟΥ 1980 | ΤΕΥΧΟΣ ΤΕΤΑΡΤΟΝ | ΑΡΙΘΜΟΣ ΦΥΛΛΟΥ 128

ΠΕΡΙΕΧΟΜΕΝΑ

ΠΡΑΞΕΙΣ ΥΠΟΥΡΓΙΚΟΥ ΣΥΜΒΟΥΛΙΟΥ

(1)

Πρᾶξις ὑπ' ἀριθ. 2033, τῆς 27ης Δεκεμβρίου 1979

Περὶ δημιουργίας ζώνης παραλίας εἰς τὴν θέσιν «ΓΑΓΚΟΥ», περιοχῆς πόλεως Σάμου.

Η ΤΡΙΜΕΛΗΣ ΕΞ ΥΠΟΥΡΓΩΝ ΕΠΙΤΡΟΠΗ

Λαβοῦσα ὑπ' ὄψιν :

1. Τὴν ὑπ' ἀριθμ. 135/29-7-1974 Πρᾶξιν τοῦ Ὑπουργικοῦ Συμβουλίου «περὶ συστάσεως Τριμελοῦς ἐξ Ὑπουργῶν Ἐπιτροπῆς».

2. Τὴν ὑπ' ἀριθμ. 900/17-5-1975 ἐγκύκλιον «περὶ λειτουργίας καὶ ἁρμοδιοτήτων τῆς Τριμελοῦς ἐξ Ὑπουργῶν Ἐπιτροπῆς».

3. Τὰς διατάξεις τοῦ ἄρθρου 6 τοῦ Α.Ν. 2344/1940 «περὶ αἰγιαλοῦ καὶ παραλίας».

4. Τὴν ὑπ' ἀριθμ. Σ. 5123/1458/8-12-1979 πρότασιν τοῦ Ὑπουργείου Οἰκονομικῶν, περὶ δημιουργίας ζώνης παραλίας εἰς τὴν θέσιν «ΓΑΓΚΟΥ» περιοχῆς πόλεως Σάμου.

5. Τὴν ἀπὸ 17-10-1978 ἔκθεσιν τῆς προβλεπομένης ὑπὸ τοῦ ἄρθρου 5 τοῦ Α.Ν. 263/1968 Ἐπιτροπῆς, περὶ καθορισμοῦ τῶν ὁρίων αἰγιαλοῦ καὶ παραλίας εἰς τὴν ἀνωτέρω περιοχήν, ὡς ταῦτα εἰκονίζονται ἐπὶ τοῦ συνοδεύοντος τὴν ἔκθεσιν ταύτην, ἀπὸ 5-5-1978 καὶ ὑπὸ κλίμακα 1 : 500, διαγράμματος τοῦ Μηχανικοῦ Τηλ. Δημητρίου, θεωρηθέντος τὴν 5-10-1978 ὑπὸ τοῦ Προϊσταμένου τῆς Δ/νσεως Τεχνικῶν Ὑπηρεσιῶν τῆς Νομαρχίας Σάμου.

6. Τὴν διατυπωθεῖσαν, διὰ τοῦ ὑπ' ἀριθμ. Φ. 187.2/406/79/13-6-1979 ἐγγράφου, σύμφωνον γνώμην τοῦ Γενικοῦ Ἐπιτελείου Ναυτικοῦ καὶ

7. Τὴν ὑπ' ἀριθμ. ΕΦ. 3449/20-8-1979 ἀπόφασιν τοῦ Νομάρχου Σάμου, διὰ τῆς ὁποίας ἐπεκυρώθησαν ἡ προαναφερθεῖσα ἔκθεσις τῆς Ἐπιτροπῆς καὶ τὸ συνοδεῦον ταύτην διάγραμμα, ἀποφασίζει :

Τὴν δημιουργίαν ζώνης παραλίας εἰς θέσιν «ΓΑΓΚΟΥ», περιοχῆς πόλεως Σάμου, ὡς καθωρίσθη αὕτη ὑπὸ τῆς κατὰ τὸ ἄρθρον 5 τοῦ Α.Ν. 263/1968 ἁρμοδίας Ἐπιτροπῆς καὶ ἀπεικονίζεται εἰς τὸ προμνημονευόμενον διάγραμμα, τὸ συνοδεῦον τὴν ἀπὸ 17-10-1978 ἔκθεσιν ταύτης.

Ἡ παροῦσα δημοσιευθήτω διὰ τῆς Ἐφημερίδος τῆς Κυβερνήσεως.

Ὁ Πρόεδρος
Δ.ΝΙΑΝΙΑΣ

Τὰ Μέλη
Γ. ΣΤΑΜΑΤΗΣ
ΑΛ. ΠΑΠΑΔΟΓΓΟΝΑΣ

Ἀκριβὲς ἀντίγραφον

Ὁ Γραμματεὺς τοῦ Ὑπουργικοῦ Συμβουλίου
ΣΤΑΥΡΟΣ Κ. ΜΠΑΛΤΑΣ

(2)

Πρᾶξις ὑπ' ἀριθ. 2034, τῆς 21ης Δεκεμβρίου 1979
Περὶ δημιουργίας ζώνης παραλίας εἰς τὴν θέσιν «ΣΚΑΛΩΜΑ - ΒΑΡΔΑΛΗ» Περαχώρας, Δήμου Λουτρακίου Περαχώρας-Κορινθίας.

Η ΤΡΙΜΕΛΗΣ ΕΞ ΥΠΟΥΡΓΩΝ ΕΠΙΤΡΟΠΗ

Λαβοῦσα ὑπ' ὄψιν :

1. Τὴν ὑπ' ἀριθμ. 135/29.7.1974 Πρᾶξιν τοῦ Ὑπουργικοῦ Συμβουλίου «περὶ συστάσεως Τριμελοῦς ἐξ Ὑπουργῶ Ἐπιτροπῆς».

2. Τὴν ὑπ' ἀριθμ. 900/17.5.1975 ἐγκύκλιον «περὶ λειτουργίας καὶ ἁρμοδιοτήτων τῆς Τριμελοῦς ἐξ Ὑπουργῶν Ἐπιτροπῆς».

3. Τὰς διατάξεις τοῦ ἄρθρου 6 τοῦ Α.Ν. 2344/1946 «περὶ αἰγιαλοῦ καὶ παραλίας».

4. Τὴν ὑπ' ἀριθμ. Κ.7221/1425/8.12.1979 πρότασιν τοῦ Ὑπουργείου Οἰκονομικῶν, περὶ δημιουργίας ζώνης παραλίας εἰς τὴν θέσιν «ΣΚΑΛΩΜΑ - ΒΑΡΔΑΛΗ» Περαχώρας, Δήμου Λουτρακίου Περαχώρας-Κορινθίας.

5. Τὴν ἀπὸ 12.4.1979 ἔκθεσιν τῆς προβλεπομένης ὑπὸ τοῦ ἄρθρου 74 τοῦ Π.Δ. 636/1977 Ἐπιτροπῆς, περὶ καθορισμοῦ τῶν ὁρίων αἰγιαλοῦ καὶ παραλίας εἰς τὴν ἀνωτέρω περιοχήν, ὡς τοῦτο εἰκονίζονται ἐπὶ τοῦ συνοδεύοντος τὴν ἔκθεσιν ταύτην, ἀπὸ 24.1.1979 καὶ ὑπὸ κλίμακα 1 : 500, διαγράμματος τοῦ Μηχανικοῦ Θεοφάνους Γκωλέτση, θεωρηθέντος τὴν 10.4.1979 ὑπὸ τοῦ Προϊσταμένου τῆς Διευθύνσεως Τεχνικῶν Ὑπηρεσιῶν τῆς Νομαρχίας Κορινθίας.

6. Τὴν διατυπωθεῖσαν, διὰ τοῦ ὑπ' ἀριθμ. Φ.187.2/530/79/2.8.1979 ἐγγράφου, σύμφωνον γνώμην τοῦ Γενικοῦ Ἐπιτελείου Ναυτικοῦ καὶ

7. Τὴν ὑπ' ἀριθμ. 14012/14.8.1979 ἀπόφασιν τοῦ Νομάρχου Κορινθίας, διὰ τῆς ὁποίας ἐπεκυρώθησαν ἡ προαναφερθεῖσα ἔκθεσις τῆς Ἐπιτροπῆς καὶ τὸ συνοδεῦον ταύτην διάγραμμα, ἀποφασίζει :

Τὴν δημιουργίαν ζώνης παραλίας εἰς τὴν θέσιν «ΣΚΑΛΩΜΑ - ΒΑΡΔΑΛΗ» Περαχώρας, Δήμου Λουτρακίου Περαχώρας Κορινθίας, ὡς καθωρίσθη αὕτη ὑπὸ τῆς κατὰ τὸ ἄρθρον 74 τοῦ Π.Δ. 636/1977 ἁρμοδίας Ἐπιτροπῆς καὶ ἀπεικονίζεται εἰς τὸ προμνημονευόμενον διάγραμμα, τὸ συνοδεῦον τὴν ἀπὸ 12.4.1979 ἔκθεσιν ταύτης.

Ἡ παροῦσα δημοσιευθήτω διὰ τῆς Ἐφημερίδος τῆς Κυβερνήσεως.

Ὁ Πρόεδρος
Δ. ΝΙΑΝΙΑΣ

Τὰ Μέλη
Γ. ΣΤΑΜΑΤΗΣ
Α. ΠΑΠΑΔΟΓΓΟΝΑΣ

Ἀκριβὲς ἀντίγραφον

Ὁ Γραμματεὺς τοῦ Ὑπουργικοῦ Συμβουλίου
ΣΤΑΥΡΟΣ Κ. ΜΠΑΛΤΑΣ

ΑΠΑΛΛΟΤΡΙΩΣΕΙΣ

ΑΠΟΦΑΣΕΙΣ

Ἀριθ. Τ.96/184 (3)

Περὶ μερικῆς ἀνακλήσεως τῆς ἀριθ. Α. 5318/1329/6.4.77 ΚΥΑ (ΦΕΚ 130/77 τ. Δ').

ΟΙ ΥΠΟΥΡΓΟΙ
ΠΡΟΕΔΡΙΑΣ ΚΥΒΕΡΝΗΣΕΩΣ
ΚΑΙ ΟΙΚΟΝΟΜΙΚΩΝ

Ἔχοντας ὑπόψη:

1. Τὶς διατάξεις τοῦ ἄρθρου 12 παρ. 1 τοῦ Ν. Δ. 797/71 «περὶ ἀναγκαστικῶν ἀπαλλοτριώσεων».

2. Τὴν κοινὴ ὑπουργικὴ ἀπόφαση ἀριθ. Α. 5318/1329/6.4.77 (ΦΕΚ 130/77 τ. Δ') «περὶ ἀναγκαστικῆς ἀπαλλοτριώσεως ἐκτάσεως στὸ Φισκάρδο Κεφαλληνίας γιὰ τουριστικοὺς σκοπούς».

3. Τὸ γεγονὸς ὅτι ἡ ἀπαλλοτρίωση αὐτὴ δὲν ἔχει συντελεσθεῖ ὡς πρὸς τὸ ἀκίνητο μὲ τὸ α/α 4, ἀποφασίζουμε:

Ἀνακαλοῦμε μερικῶς τὴν ἀναγκαστικὴ ἀπαλλοτρίωση ποὺ κηρύχθηκε μὲ τὴν ἀριθ. Α. 5318/1329/6.4.77 κοινὴ ὑπουργικὴ ἀπόφαση (ΦΕΚ 130/77 τ. Δ'), ὡς πρὸς ἔκταση 148,7 μ2, ἡ ὁποία βρίσκεται στὸ Φισκάρδο Κεφαλληνίας καὶ ἐμφαίνεται μὲ α/α 4 στὸ ἀριθ. 1043/2/20.8.76 καὶ μὲ κλίμακα 1:200 κτηματολογικὸ διάγραμμα τοῦ ΕΟΤ, ποὺ συντάχθηκε ἀπὸ τὸ μηχανικὸ Δ. Ζακυνθινό, καὶ στὸν ἀπὸ 6.10.1976 κτηματολογικὸ πίνακα τοῦ ἴδιου μηχανικοῦ, θεωρημένα ἀπὸ τὸ Δ/ντὴ τοῦ ΟΕΤ Σωτ. Ντεγιάννη.

Ἡ ἀπόφαση αὐτὴ νὰ δημοσιευθεῖ στὴν Ἐφημερίδα τῆς Κυβερνήσεως.

Ἀθῆναι, 22 Ἰανουαρίου 1980

ΟΙ ΥΠΟΥΡΓΟΙ

ΠΡΟΕΔΡΙΑΣ ΚΥΒΕΡΝΗΣΕΩΣ
ΚΩΝΣΤ. ΣΤΕΦΑΝΟΠΟΥΛΟΣ

ΥΦΥΠΟΥΡΓΟΣ ΟΙΚΟΝΟΜΙΚΩΝ
ΠΑΝΑΓΙΩΤΗΣ ΜΠΟΚΟΒΟΣ

Ἀριθ. Α.16190 (4)

Περὶ ἀναγκαστικῆς ἀπαλλοτριώσεως ἀκινήτου, γιὰ τὴν κατασκευὴ ὑδραγωγείου ὑδρεύσεως στὴν Κοινότητα Ἁγίου Δημητρίου, στὸ Ν. Ἀργολίδος.

Ο ΝΟΜΑΡΧΗΣ ΑΡΓΟΛΙΔΟΣ

Μὲ τὴν Α. 16190/1979 ἀπόφαση τοῦ Νομάρχη Ἀργολίδας, ἐγκρίθηκε ἡ 23/1979 ἀπόφαση τοῦ Κοινοτικοῦ Συμβουλίου Ἁγίου Δημητρίου, περὶ ἀναγκαστικῆς ἀπαλλοτριώσεως ἀκινήτου ἐκτάσεως 150 τ.μ. καὶ φυσικῆς πηγῆς ἰδιοκτησίας τῶν Δημητρίου - Ἀναστασίου καὶ Χρήστου Ἰωάννου Κωστούρου, γιὰ τὴν κατασκευὴ ὑδραγωγείου ὑδρεύσεως τῆς Κοινότητας, σύμφωνα μὲ τὶς διατάξεις τῶν ἄρθρων 206 καὶ 207 τοῦ δημοτικοῦ καὶ κοινοτικοῦ κώδικα.

Ναύπλιον, 18 Δεκεμβρίου 1979

Ὁ Νομάρχης
ΘΑΝΟΣ ΧΑΜΠΙΠΗΣ

Ἀριθ. 21029 (5)

Περὶ κηρύξεως ἀναγκαστικῆς ἀπαλλοτριώσεως ἀκινήτου ἰδιοκτησίας Χρήστου Δελῆ, γιὰ τὴν κατασκευὴ ἀθλητικοῦ γηπέδου, στὴν Κοινότητα Λεονταρίου Ν. Βοιωτίας.

Ο ΝΟΜΑΡΧΗΣ ΒΟΙΩΤΙΑΣ

Μὲ τὴν 21029/21.12.79 ἀπόφαση τοῦ Νομάρχη Βοιωτίας, ποὺ ἐκδόθηκε ὕστερα ἀπὸ τὴ 10/1979 ἀπόφαση τοῦ Κοινοτικοῦ Συμβουλίου Λεονταρίου καὶ σύμφωνα μὲ τὶς διατάξεις τῶν ἄρθρων 206 καὶ 207 τοῦ Δημοτικοῦ καὶ Κοινοτικοῦ Κώδικα, κηρύχθηκε ἀναγκαστικῶς ἀπαλλοτριωτέο ἀκίνητο ἰδιοκτησίας Χρήστου Δελῆ, συνολικῆς ἐκτάσεως 3009,03 τ.μ., ὅπως φαίνεται στὸ τοπογραφικὸ διάγραμμα ποὺ συντάχθηκε ἀπὸ τὴν

Τ.Υ.Δ.Κ. Νομοῦ Βοιωτίας, μὲ στοιχεῖα ΕΖΗΘ, γιὰ τὴν κατασκευὴ ἀθλητικοῦ γηπέδου στὴν ἀνωτέρω Κοινότητα. ('Αριθ. ἐγκρ. 21029/21.12.79).

Λεβάδεια, 21 Δεκεμβρίου 1979

'Ο Νομάρχης
ΑΛΕΞΑΝΔΡΟΣ ΚΑΖΟΓΛΗΣ

'Αριθ. 18262 (6)

Περὶ ἀναγκαστικῆς ἀπαλλοτριώσεως ἀκινήτου κειμένου στὴν περιοχὴ Κοινότητας Καρδαμαίνης τῆς νήσου Κῶ, γιὰ ἀρχαιολογικοὺς σκοπούς.

Ο ΝΟΜΑΡΧΗΣ ΔΩΔΕΚΑΝΗΣΟΥ

Έχοντας ὑπόψη:

1) Τὶς διατάξεις τοῦ Ν. Δ/τος 797/1971 «περὶ ἀναγκαστικῶν ἀπαλλοτριώσεων», σὲ συνδυασμὸ μὲ τὶς διατάξεις τοῦ Β. Δ/τος ἀριθ. 139/1971 «περὶ τῆς ἁρμοδιότητος τῶν Νομαρχῶν πρὸς κήρυξιν ἀναγκαστικῶν τινων ἀπαλλοτριώσεων».

2) Τὶς διατάξεις τοῦ ἄρθρου 1 τοῦ Νόμου Β.Ρ.Ξ.Ζ./1893 «περὶ ἀναγκαστικῆς ἀπαλλοτριώσεως ἀκινήτων πρὸς συντήρησιν ἢ ἀνεύρεσιν ἀρχαιοτήτων».

3) Τὸ ἀπὸ 26.9.79 ἀπόσπασμα τῆς πράξεως τοῦ Κεντρικοῦ 'Αρχαιολογικοῦ Συμβουλίου ἀριθ. 2/11.12.77, μὲ τὸ ὁποῖο τοῦτο γνωμοδοτεῖ ὁμόφωνα γιὰ τὴν ἀπαλλοτρίωση ἀγροκτήματος κειμένου στὴν περιοχὴ Καρδαμαίνης τῆς νήσου Κῶ γιὰ ἀρχαιολογικοὺς σκοπούς, ἀποφασίζουμε:

Κηρύσσουμε τὴν ἀναγκαστικὴ ἀπαλλοτρίωση, λόγω δημόσιας ὠφέλειας καὶ εἰδικώτερα γιὰ νὰ ὁλοκληρωθεῖ ἡ ἀνασκαφικὴ ἔρευνα γιὰ τὴν ἀποκάλυψη, προστασία, διατήρηση καὶ ἀνάδειξη τῆς παλαιοχριστιανικῆς Βασιλικῆς τῆς Αγίας Θεότητος, ποὺ βρίσκεται στὴν περιοχὴ Κοιν. Καρδαμαίνης τῆς νήσου Κῶ καὶ φαίνεται μὲ τὰ στοιχεῖα Α, Β, Γ, Δ, Ε, Ζ, Η, Θ, Ι, Κ, Λ, Μ, Ν, Ξ, Ο, Π, Α, στὸ ὑπὸ κλίμακα 1:200 κτηματολογικὸ διάγραμμα καὶ τὸν ἐπ' αὐτοῦ πίνακα τοῦ 'Εμπειροτέχνη Τοπογρ. Θ. Καλαμπάκου, ποὺ θεωρήθηκε ἀπὸ τὸ Δ/ντὴ 'Αποτυπώσεων καὶ συντηρήσεως κτιρίων τοῦ ΤΑΠΑ Μ. Γιαννουλάκη στὶς 15.5.79.

Στὴν ἔκταση ποὺ ἀπαλλοτριώνεται προβάλλουν δικαιώματα κυριότητας οἱ κληρονόμοι Χατζηνικολάου, ὁ Φίλιππος Παπαχριστοφύλης, ὁ 'Αντώνιος Ψυρρῆς καὶ ὁ Γεώργ. Παπανικολάου.

Ἡ ἀπαλλοτρίωση κηρύσσεται ὑπὲρ τοῦ Δημοσίου καὶ μὲ δαπάνες τοῦ Ταμείου 'Αρχαιολογικῶν πόρων καὶ ἀπαλλοτριώσεων.

Ἡ ἀπόφαση αὐτὴ νὰ δημοσιευθεῖ στὴν Ἐφημερίδα τῆς Κυβερνήσεως.

Ρόδος, 18 Δεκεμβρίου 1979

'Ο Νομάρχης
ΙΩΑΝ. ΠΑΝΑΓΙΩΤΙΔΗΣ

'Αριθ. Ζ/196 (7)

Περὶ κηρύξεως ὡς ἀναδασωτέας δημόσιας δασικῆς ἐκτάσεως στὴ θέση "Αγιος 'Ισίδωρος τῆς Κοινότητος Μαρμαρίου τοῦ Ν. Εὐβοίας.

Ο ΝΟΜΑΡΧΗΣ ΕΥΒΟΙΑΣ

Σύμφωνα μέ:

1. Τὶς διατάξεις: α) τοῦ ἄρθρου 117 παρ. 3 τοῦ Συντάγματος τῆς 'Ελλάδος, β) τῶν ἄρθρων 38 καὶ 41 τοῦ Ν. 998/79 «περὶ προστασίας τῶν δασῶν καὶ τῶν δασικῶν ἐν γένει ἐκτάσεων τῆς Χώρας», γ) τοῦ Ν. 3200/1955 «περὶ διοικητικῆς ἀποκεντρώσεως», σὲ συνδιασμὸ μὲ τὶς διατάξεις τοῦ Ν.Δ. 532/1970 «περὶ συμπληρώσεως τῶν διατάξεων περὶ διοικητικῆς ἀποκεντρώσεως» καὶ τοῦ 709/1970 Β.Δ/τος, ποὺ ἐκδόθηκε σὲ ἐκτέλεση αὐτοῦ.

2. Τὶς ἑξῆς διαταγὲς τοῦ 'Υπουργείου Γεωργίας: α) 5684/499/ἐγκ. 48/11.2.71 «περὶ προϋποθέσεων κηρύξεως ἐκτάσεων ὡς ἀναδασωτέων», β) 88854/7483/ἐγκ. 104/1.10.75 καὶ 114812/2946/ἐγκ. 154/24.12.75 «περὶ ἐφαρμογῆς διατάξεων ποὺ ἀφοροῦν ἀναδασωτέες ἐκτάσεις», γ) 10582/539/13.2.1976 «περὶ διευκρινήσεως τῆς ἀνωτέρω 114812/2946/ἐγκ. 154/24.12.75 διαταγῆς», δ) 217606/1610/13.6.77 «περὶ παροχῆς συμπληρωματικῶν ὁδηγιῶν».

3. Τὴν πρόταση ποὺ ὑποβλήθηκε μὲ τὴν Ζ/6053/31.10.79 ἀναφορὰ τοῦ ἁρμοδίου Δασαρχείου Χαλκίδος σχετικὰ μὲ τὴν κήρυξη ὡς ἀναδασωτέας τῆς κατωτέρω δασικῆς ἐκτάσεως καὶ τὴ σύμφωνη γνώμη τῆς Φιλοδασικῆς 'Επιτροπῆς Χαλκίδος ὅπως διατυπώθηκε στὸ 3/10.12.79 πρακτικὸ θέμα 4.

'Επειδὴ ἡ ἔκταση χρειάζεται προστασία γιὰ τὴν ἐπαναδημιουργία τῆς δασικῆς βλαστήσεως ποὺ καταστράφηκε ὁλοσχερῶς ἀπὸ πυρκαϊά, ἀποφασίζουμε:

Κηρύσσουμε ὡς ἀναδασωτέα δημόσια δασικὴ ἔκταση 43 στρεμμάτων, μὲ σκοπὸ τὴν προστασία γιὰ τὴν ἐπαναδημιουργία τῆς δασικῆς βλαστήσεως ποὺ κάηκε στὶς 11.9.79.

Ἡ ἔκταση αὐτή, ποὺ βρίσκεται στὴ θέση "Αγιος 'Ισίδωρος τῆς περιφερείας τῆς Κοινότητος Μαρμαρίου Ν. Εὐβοίας, καλυπτόταν ἀπὸ ἀείφυλλα πλατύφυλλα καὶ καταστράφηκε ὁλοσχερῶς τὴν 11.9.79 ἀπὸ πυρκαϊά.

Σχετικὸ τὸ σχεδιάγραμμα μὲ κλίμακα 1 : 2000 τὸ ὁποῖο ἀποτελεῖ ἀναπόσπαστο μέρος τῆς ἀποφάσεως αὐτῆς καὶ στὸ ὁποῖο ἡ ἔκταση φαίνεται μὲ τὰ στοιχεῖα Α, Β, Γ, Δ, Ε, Ζ, Η, Α καὶ μὲ ὅρια:

'Ανατολικά: 'Αγροτικὲς ἐκτάσεις.
Δυτικά: Δημόσια δασικὴ ἔκταση.
Βόρεια: 'Αγροτικὴ ἔκταση.
Νότια: Παληὸ λατομεῖο καὶ ἀγροτικὴ ἔκταση.

Ἡ ἀπόφαση αὐτὴ νὰ δημοσιευθεῖ στὴν 'Εφημερίδα τῆς Κυβερνήσεως.

Χαλκίς, 18 'Ιανουαρίου 1980

'Ο 'Αναπλ. Νομάρχης
Π. ΛΑΜΠΡΟΠΟΥΛΟΣ

1805

ΣΧΕΔΙΑΓΡΑΜΜΑ

κατείσης δημοσίας δασικής εκτάσεως
στη θέση ΑΓΙΟΣ ΙΣΙΔΩΡΟΣ περιφερείας
Κοινότητος Μαρμαρίου

ΑΒΓΔΕΖΗΑ = 43 στρ.

ΚΛΙΜ: 1/2.000

Δημοσία δασική έκτασις

επαρχιακός δρόμος

αγροτική έκτασις

43,00 στρ.

παλαιό λατομείο

αγροτική έκτασις

αγρός περιφραγμένος

Ε Ζ Η Α Β Γ Δ

ΕΘ/ΘΗ
Χαλκίς ..-1-1980
Ο Δασάρχης

Π. ΛΑΜΠΡΟΠΟΥΛΟΣ

Χαλκίς 12/9/1979
Ο
Συντάξας

Βασ. Κολώνιας
Τεχνολόγος Δασ/νιας
με Ε.

Η Σχεδιάστρια

Στ. Λεβέντη
με σύμβαση

Εθεωρήθη
Χαλκίς τη 31/10/1979
Ο Δασάρχης Χαλκίδος

Ἀριθ. ΟΕ. 17911 (8)

Περὶ ἀναγκαστικῆς ἀπαλλοτριώσεως ἀγροτικῶν κτημάτων γιὰ τὴν κατασκευὴ τῆς γέφυρας τάφρου ΜΠΕΛΙΤΣΗΣ στὸ Ν. Σερρῶν.

Ο ΝΟΜΑΡΧΗΣ ΣΕΡΡΩΝ

Ἔχοντας ὑπόψη:

1. Τὶς διατάξεις τοῦ Ν.Δ. 797/1971 περὶ ἀναγκαστικῶν ἀπαλλοτριώσεων», σὲ συνδυασμὸ μὲ τὶς διατάξεις τοῦ Β. Δ/τος 139/1971 «περὶ τῆς ἁρμοδιότητος τῶν Νομαρχῶν πρὸς κήρυξιν ἀναγκαστικῶν τινων ἀπαλλοτριώσεων».
2. Τὶς διατάξεις τοῦ ἄρθρου 23 τοῦ ἀπὸ 25 Νοεμβρίου 1929 Δ/τος «περὶ κωδικοποιήσεως τῶν περὶ κατασκευῆς καὶ συντηρήσεως ὁδῶν κειμένων διατάξεων».
3. Τὸ Τ.Υ. 7301/16.11.1979 ἔγγραφο τῆς Δ/νσεως Τ.Υ.Ν. Σερρῶν καὶ τὸ 12451/7.11.1979 ὅμοιο τῆς 3ης Π.Υ.Δ.Ε. Θεσ/νίκης, ἀποφασίζουμε:

Κηρύσσουμε τὴν ἀναγκαστικὴ ἀπαλλοτρίωση, λόγω δημόσιας ὠφέλειας καὶ εἰδικότερα γιὰ τὴν κατασκευὴ τῆς γέφυρας τάφρου ΜΠΕΛΙΤΣΗΣ, ἀγροτικῆς ἐκτάσεως 1.628 τ.μ., ποὺ βρίσκεται στὴν περιοχὴ Μητρουσίου-Σερρῶν, ὅπως φαίνεται στὸ ἀπὸ 22.8.1979 κτηματολογικὸ διάγραμμα καὶ τὸν πάνω σ' αὐτὸ κτηματολογικὸ πίνακα τοῦ τοπογρ. μηχανικοῦ Γ. Παπακωνσταντίνου, θεωρημένα ἀπ' τὸν Προϊστάμενο Δ/νσεως Συγκ. Ἔργων τῆς 3ης Π.Υ.Δ.Ε. Θεσ/νίκης.

Στὴν ἔκταση ποὺ ἀπαλλοτριώνεται προβάλλουν δικαιώματα κυριότητας οἱ 1) Καλὴ Μπορμπόκη τοῦ Ἀθανασίου, 2) Ἰωάννης Σάλης τοῦ Παντελ. κ.λπ.

Ἡ ἀπαλλοτρίωση κηρύσσεται ὑπὲρ καὶ μὲ δαπάνη τοῦ Δημοσίου, θὰ ἀντιμετωπισθεῖ δὲ αὐτὴ ἀπὸ τὶς γιὰ ἔργα δημοσίων ἐπενδύσεων πιστώσεις ἁρμοδιότητας τοῦ Ὑπουργείου Δημ. Ἔργων (ἔργο 7571005 Δ.Ε.).

Ἡ ἀπόφαση αὐτὴ νὰ δημοσιευθεῖ στὴν Ἐφημερίδα τῆς Κυβερνήσεως.

Σέρραι, 20 Δεκεμβρίου 1979

Ὁ Νομάρχης
ΠΑΝΑΓ. ΓΥΦΤΟΥΛΑΣ

Ἀριθ. 9537 (9)

Περὶ ἀναγκαστικῆς ἀπαλλοτριώσεως ἀκινήτων διὰ τὴν ἀνακαίνισιν τμήματος τῆς ὁδοῦ Βέσσης—Λιθίου—Ὅρμου Λιθίου Ν. Χίου.

Ο ΝΟΜΑΡΧΗΣ ΧΙΟΥ

Ἔχοντες ὑπ' ὄψει:

1. Τὰς διατάξεις τοῦ ὑπ' ἀριθ. 797/71 Ν. Δ. «περὶ ἀναγκαστικῶν ἀπαλλοτριώσεων», ἐν συνδυασμῷ πρὸς τὰς διατάξεις τοῦ ὑπ' ἀριθ. 139/71 Β. Δ/τος «περὶ ἁρμοδιότητος τῶν Νομαρχῶν πρὸς κήρυξιν ἀναγκαστικῶν τινων ἀπαλλοτριώσεων».
2. Τὰς διατάξεις τοῦ ἄρθρου 23 τοῦ ἀπὸ 25 Νοεμβρίου 1929 Π.Δ. «περὶ κωδικοποιήσεως τῶν περὶ κατασκευῆς καὶ συντηρήσεως ὁδῶν κειμένων διατάξεων».
3. Τὴν ὑπ' ἀριθ. ΤΥ 1073/11.12.79 ἀπόφασιν τῆς Νομαρχίας Χίου, δι' ἧς ἐνεκρίθη τὸ ὑπ' ἀριθ. 37/22.11.1979 πρακτικὸν τοῦ Διοικητικοῦ Συμβουλίου τοῦ Νομαρχιακοῦ Ταμείου Χίου «περὶ ἀπαλλοτριώσεως ἰδιοκτησιῶν ἀκινήτων κατὰ τὴν ἐκτέλεσιν τοῦ ἔργου ἀνακαίνησις τμήματος τῆς ὁδοῦ Βέσσης—Λιθίου—Ὅρμου Λιθίου», ἀποφασίζομεν:

Κηρύσσομεν ἀναγκαστικῶς ἀπαλλοτριωτέαν λόγῳ δημοσίας ὠφελείας, ἤτοι διὰ τὴν ἀνακαίνησιν τμήματος τῆς ὁδοῦ Βέσσης—Λιθίου—Ὅρμου Λιθίου ἔκτασιν συνολικοῦ ἐμβαδοῦ 230 τ.μ., ὡς αὕτη ἀναγράφεται εἰς τὸν ἀπὸ 12.11.79 κτηματολογικὸν πίνακα καὶ τὸ ἀπὸ 12.11.79 κτηματολογικὸν διάγραμμα, συνταχθέντα ὑπὸ τοῦ Πολιτικοῦ Μηχανικοῦ τῆς ΔΤΥΝΧ Κων/νου Παυλίδου, θεωρηθέντα ὑπὸ τῆς ΔΤΥ Ν. Χίου.

Ἡ ἀπαλλοτρίωσις κηρύσσεται ὑπὲρ τοῦ Δημοσίου καὶ δαπάναις τοῦ Νομαρχιακοῦ Ταμείου Χίου.

Ἡ παροῦσα δημοσιευθήτω διὰ τῆς Ἐφημερίδος τῆς Κυβερνήσεως.

Ἐν Χίῳ τῇ 14 Δεκεμβρίου 1979

Ἐντολῇ Νομάρχου
Ὁ Διευθυντὴς
Γ. ΒΑΛΣΑΜΟΠΟΥΛΟΣ

ΠΟΛΕΟΔΟΜΙΑ

ΑΠΟΦΑΣΕΙΣ

Ἀριθ. 566 (10)

Περὶ ἀναγνωρίσεως ἀδιεξόδου ὁδοῦ (παρόδου) τῆς ὁδοῦ Μεταμορφώσεως στὸν Ἅγιο Νικόλαο Ν. Λασιθίου, ὅτι ὑπάρχει πρὶν ἀπὸ τὸ 1923 καὶ χαρακτηρισμὸς αὐτῆς ὡς διατηρητέας.

Ο ΝΟΜΑΡΧΗΣ ΛΑΣΙΘΙΟΥ

Σύμφωνα μέ:

1. Τὶς διατάξεις: α) τοῦ ἀπὸ 17.7.1923 Ν.Δ. «περὶ σχεδίων πόλεων, κωμῶν καὶ συνοικισμῶν τοῦ Κράτους καὶ ἀνεγέρσεως αὐτῶν», β) τοῦ Β.Δ. 712/1970, ὅπως τροποποιήθηκε μὲ τὰ 677/1971 καὶ 198/1972 Β.Δ., γ) Τοῦ Ν. 3200/55 «περὶ διοικητικῆς ἀποκεντρώσεως», ὅπως ἔχει συμπληρωθεῖ καὶ τροποποιηθεῖ μεταγενέστερα, δ) τὴν 192/1.12.79 γνωμοδότηση τοῦ Συμβουλίου Δημοσίων Ἔργων τῆς Νομαρχίας μας, ε) τὴν ὑπ' ἀρ. Ε. 20014/34/16.6.77 ἐγκ. δ/γὴ τοῦ Ὑπ. Δημ. Ἔργων.
2. Τὴν ἀπὸ 8.9.1979 αἴτηση τοῦ Ἐμμ. Δημ. Πατεράκη κατοίκου Ἁγ. Νικολάου.
3. Τοὺς ἀκολούθους τίτλους ἰδιοκτησίας α) τὸ ὑπ' ἀρ. 877/18.9.78 συμβ. τῆς συμβολ. Ἁγ. Νικολάου Αἰκατ. Κοζύρη, β) τὸ ὑπ' ἀρ. 4010/2.1.65 συμβ. τοῦ συμβολ. Ἁγ. Νικολάου Δημ. Καραβελάκη, γ) τὸ ὑπ' ἀρ. 11302/12.1.1914 συμβ. τοῦ Συμβολαιογράφου Ἁγ. Νικολάου Ἐμ. Γ. Καλιωράκη καὶ δ) τὴν ὑπ' ἀρ. 78/15.10.74 δήλωση φόρου κληρονομίας πρὸς Οἰκ. Ἔφορο Λασιθίου ἀπὸ τοὺς ὁποίους προκύπτει ὅτι ἡ ἰδιωτικὴ ἀδιέξοδος ὁδὸς (πάροδος) τῆς ὁδοῦ Μεταμορφώσεως ὑπάρχει πρὶν ἀπὸ τὸ 1923.
4. Τὸ τοπογραφικὸ σχεδιάγραμμα τοῦ Μηχ/κοῦ Νικ. Πατεράκη.
5. Τὸ ἀπὸ 21.3.1951 ρυμοτομικὸ σχέδιο πόλεως στὸ ὁποῖο φαίνεται ἡ ἐν λόγῳ ὁδός.

Τὸ γεγονὸς ὅτι ἑκατέρωθεν τῆς ὁδοῦ ὑπάρχουν οἰκοδομὲς ποὺ ἐξυπηρετοῦνται ἀποκλειστικὰ ἀπὸ αὐτήν, ἀποφασίζουμε:

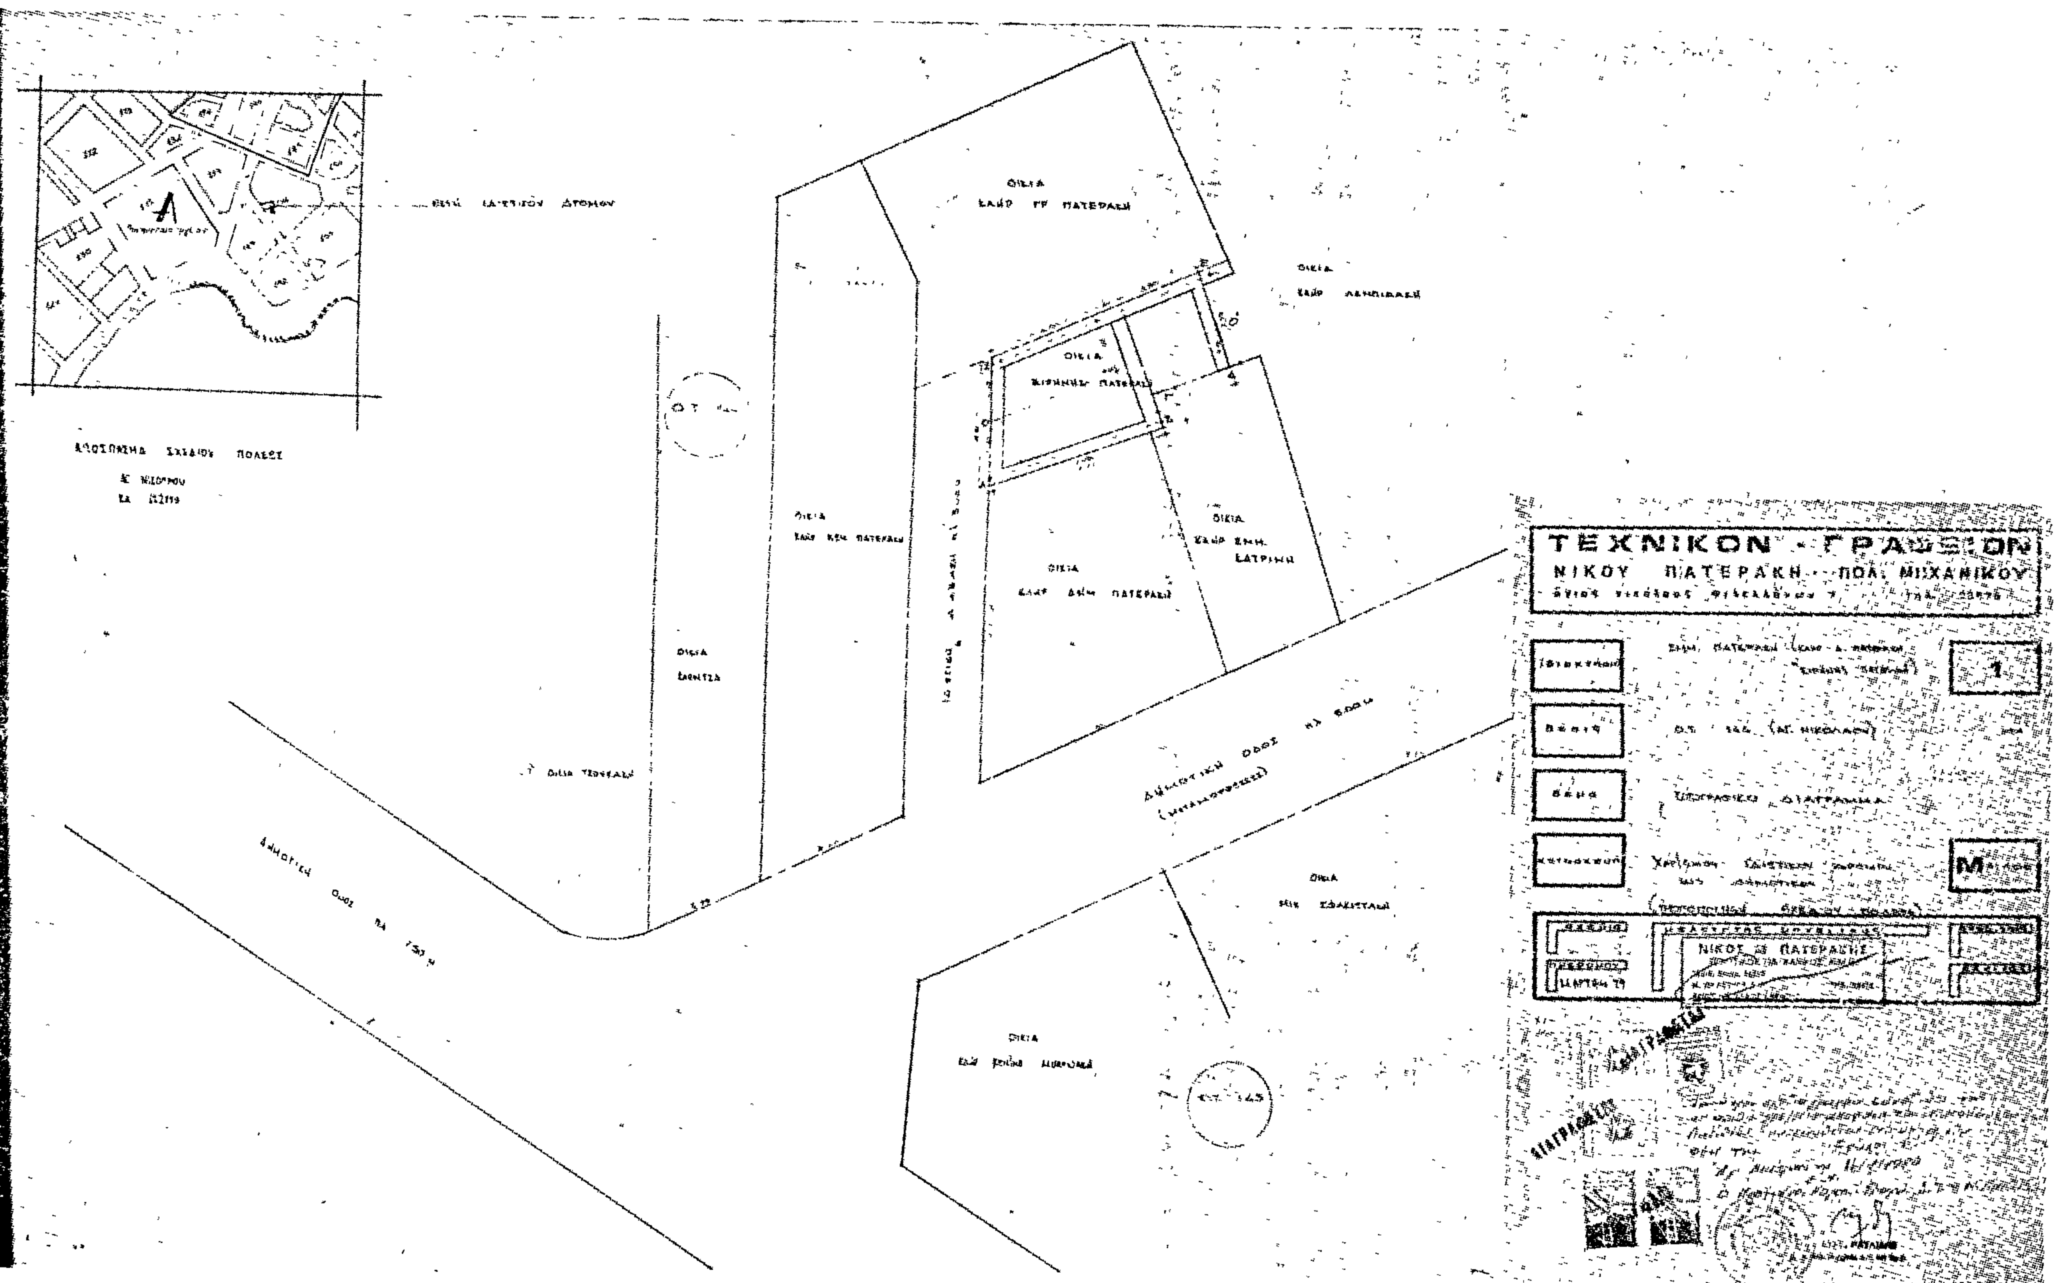
Ἀναγνωρίζουμε ὅτι ἡ ἰδιωτικὴ ἀδιέξοδος ὁδὸς (πάροδος) τῆς ὁδοῦ Μεταμορφώσεως, στὸν Ἅγιο Νικόλαο, ὑπάρχει νομίμως πρὶν ἀπὸ τὸ ἔτος 1923, καὶ τὴ χαρακτηρίζουμε ὡς διατηρητέα.

Ἡ ἀδιέξοδος ὁδὸς (πάροδος) αὐτὴ φαίνεται στὸ τοπογραφικὸ σχεδιάγραμμα τοῦ Μηχ/κοῦ Νικ. Πατεράκη ὑπὸ ἡμερομηνία Μάρτιος 1979.

Ἡ ἀπόφαση αὐτὴ νὰ δημοσιευθεῖ στὴν Ἐφημερίδα τῆς Κυβερνήσεως καὶ ἰσχύει ἀπὸ τὴν ἡμερομηνία δημοσιεύσεως.

Ἅγιος Νικόλαος, 21 Ἰανουαρίου 1980.

Ὁ Νομάρχης
Ζ. ΤΖΟΥΓΚΑΡΑΚΗΣ


ΤΕΧΝΙΚΟΝ ΓΡΑΦΕΙΟΝ
ΝΙΚΟΥ ΠΑΤΕΡΑΚΗ ΠΟΛ. ΜΙΧΑΝΙΚΟΥ
1
ΔΗΜΟΤΙΚΗ ΟΔΟΣ
ΝΙΚΟΣ Δ ΠΑΤΕΡΑΚΗΣ

ΑΝΑΚΟΙΝΩΣΕΙΣ

(11)

Περὶ εἰδοποιήσεως τῆς γενομένης παρακαταθέσεως ἀποζημιώσεως λόγω προσκυρώσεως καὶ ἀναλογισμοῦ ἀποζημιώσεως ἰδιοκτησιῶν τοῦ Δήμου Κῶ.

Σύμφωνα μὲ τὴν ὑπ' ἀριθ. 7/681/10.11.1971 πρᾶξιν τακτοποιήσεως οἰκοπέδου τοῦ Γραφείου Μηχανικοῦ Κῶ ἀνασυνταχθείσης 15/11/1974, τὴν ὑπ' ἀριθ. Τ.Υ.7502/12.2.1976 ἀπόφασιν τοῦ Νομάρχου Δωδεκανήσου, καὶ τὴν ὑπ' ἀριθ. 355/1979 ἀπόφασιν τοῦ Μονομελοῦς Πρωτοδικείου Κῶ, καθορίσθηκε προσωρινὴ τιμὴ μονάδος τοῦ προσκυρωμένου οἰκοπεδικοῦ τμήματος 12 τ. μέτρων ἐπὶ τῆς ὁδοῦ Κανάρη 1 τῆς πόλεως Κῶ, ἐκτάσεως παλαιᾶς καταργηθείσης δημοτικῆς ὁδοῦ ὑπὲρ τῆς ὑπ' ἀριθ. 214 οἰκοδομῶν κτηματικῆς μερίδος πόλεως Κῶ κτηματικῆς μερίδος τοῦ καταθέτου Μιχαὴλ Κ. Σταματιάδου, εἰς τὸ ποσὸν τῶν 3.500 δραχμῶν γιὰ κάθε τετ. μέτρον.

Κατατέθηκε ἀπὸ τὸν Μιχαὴλ Κ. Σταματιάδη τὸ ὑπ' ἀριθ. 2542/14.2.1980 γραμμάτιον συστάσεως παρακαταθήκης εἰς τὸ Ταμεῖον Παρακαταθηκῶν καὶ Δανείων — Γραφεῖον Παρακαταθηκῶν Κῶ τὸ ποσὸν τῶν τεσσαράκοντα δύο χιλιάδων (42.000) δραχμῶν, ποὺ πρέπει νὰ ἀποδοθοῦν εἰς τοὺς δικαιούχους ποὺ θὰ ἀναγνωρισθοῦν μὲ δικαστικὴ ἀπόφαση.

Παρακαλοῦνται οἱ νόμιμοι δικαιοῦχοι νὰ προσέλθουν καὶ νὰ εἰσπράξουν τὴν ἀποζημίωσιν ποὺ κατατέθηκε.

Ἐν Ἀθήναις τῇ 15 Φεβρουαρίου 1980

Ὁ Πληρεξούσιος Δικηγόρος
ΚΩΝ/ΝΟΣ Α. ΣΩΤΗΡΟΠΟΥΛΟΣ

(Ἀριθ. τριπλ. Ταμ. Δικ. Εἴσπρ. Ἀθην. 10467/15.2.80)

(12)

Περὶ εἰδοποιήσεως τῆς γενομένης παρακαταθέσεως ἀποζημιώσεως λόγω προσκυρώσεως καὶ ἀναλογισμοῦ ἀποζημιώσεως ἰδιοκτησιῶν τοῦ Δήμου Κῶ.

Σύμφωνα μὲ τὴν ὑπ' ἀριθ. 7/681/10.11.1971 πρᾶξιν τακτοποιήσεως οἰκοπέδου τοῦ Γραφείου Μηχανικοῦ Κῶ ἀνασυνταχθείσης 15/11/1974, τὴν ὑπ' ἀριθ. Τ.Υ.7502/12.2.1976 ἀπόφασιν τοῦ Νομάρχου Δωδεκανήσου, καὶ τὴν ὑπ' ἀριθ. 356/1979 ἀπόφασιν τοῦ Μονομελοῦς Πρωτοδικείου Κῶ, καθορίσθηκε προσωρινὴ τομὴ μονάδος τοῦ προσκυρωμένου οἰκοπεδικοῦ τμήματος 153 τ. μέτρων ἐπὶ τῆς ὁδοῦ Κανάρη 1 τῆς πόλεως Κῶ, ἐκτάσεως παλαιᾶς καταργηθείσης δημοτικῆς ὁδοῦ ὑπὲρ τῆς ὑπ' ἀριθ. 214 οἰκοδομῶν κτηματικῆς μερίδος πόλεως Κῶ κτηματικῆς μερίδος τοῦ καταθέτου Μιχαὴλ Κ. Σταματιάδου, εἰς τὸ ποσὸν τῶν 3.500 δραχμῶν γιὰ κάθε τετ. μέτρον.

Κατατέθηκε ἀπὸ τὸν Μιχαὴλ Κ. Σταματιάδη τὸ ὑπ' ἀριθ. 2541/14.2.1980 γραμμάτιον συστάσεως παρακαταθήκης εἰς τὸ Ταμεῖον Παρακαταθηκῶν καὶ Δανείων — Γραφεῖον Παρακαταθηκῶν Κῶ τὸ ποσὸν τῶν πεντακοσίων τριάκοντα πέντε χιλιάδων πεντακοσίων (535.500) δραχμῶν ποὺ πρέπει νὰ ἀποδοθοῦν εἰς τοὺς δικαιούχους ποὺ θὰ ἀναγνωρισθοῦν μὲ δικαστικὴ ἀπόφαση.

Παρακαλοῦνται οἱ νόμιμοι δικαιοῦχοι νὰ προσέλθουν καὶ νὰ εἰσπράξουν τὴν ἀποζημίωσιν ποὺ κατατέθηκε.

Ἐν Ἀθήναις τῇ 15 Φεβρουαρίου 1980

Ὁ Πληρεξούσιος Δικηγόρος
ΚΩΝ/ΝΟΣ Α. ΣΩΤΗΡΟΠΟΥΛΟΣ

(Ἀριθ. τριπλ. Ταμ. Δικ. Εἴσπρ. Ἀθην. 10468/15.2.80)

ΑΠΟ ΤΟ ΕΘΝΙΚΟ ΤΥΠΟΓΡΑΦΕΙΟ